

Département du PUY-DE-DOME  
COMMUNE DE LEMPDES

**AMENAGEUR – LOTISSEUR**

**AFU Libre « Les Pradeaux »**

Présidée par :

**M. Florent MASSONNEAU**

20 rue Jean Claret  
63000 CLERMONT-FD

Tel : 04 73 24 24 01

Mail : [urbasite@orange.fr](mailto:urbasite@orange.fr)

**ARCHITECTE**

**ATELIER D'ARCHITECTURE CASA**

ATELIER  
D'ARCHITECTURE



10, Rue Bardoux  
63 000 Clermont-Ferrand  
Tel : 04 73 14 61 75

Courriel : [contact@atelier-casa.fr](mailto:contact@atelier-casa.fr)

**A.F.U. Libre « Les Pradeaux »**

**VUES ET COUPES**

**PA**

**05**



**GEOVAL**  
**Géomètres-Experts**  
**Bureau d'Etudes VRD**

38 Rue de Sarliève  
CS 10012

63 808 COURNON D'AUVERGNE Cedex  
Tel: 04 73 37 91 01 - [cournon@geoval.info](mailto:cournon@geoval.info)

Lempdes  
PA 63193 24 000 01  
Date de réception : 22/01/2024 -  
PA5\_1\_1\_Nbf 09 12 2118

Date d'export : 04/04/2024

DATE

Juin 2023

DOSSIER N°

C18537

SELON PLAN DU

12/06/2023

INDICE

A

NOM FICHER

PA5

Lempdes -  
PA 63193 24 G0001 -  
Date de rception : 22/01/2024 -  
PA5\_1\_1.pdf -  
Date d'export : 04/04/2024





Lempdes -

**AFU LIBRE "LES PRADEAUX"**

ATELIER D'ARCHITECTURE CASA

21/0001  
septior : 22/01/2024  
Inscrit à l'Ordre des architectes

10, Rue Bardoux - 63000 CLERMONT-FERRAND  
TEL: 04.73.14.61.75 FAX: 04.73.14.61.70  
www.atelier-casa.fr - contact@atelier-casa.fr

VUE GENERALE / COTE NORD


RUE DE LA GRASSETTE  
63370 LEMPDES

**2248**


JCV  
**PA5**  
Ind A



24/08/23

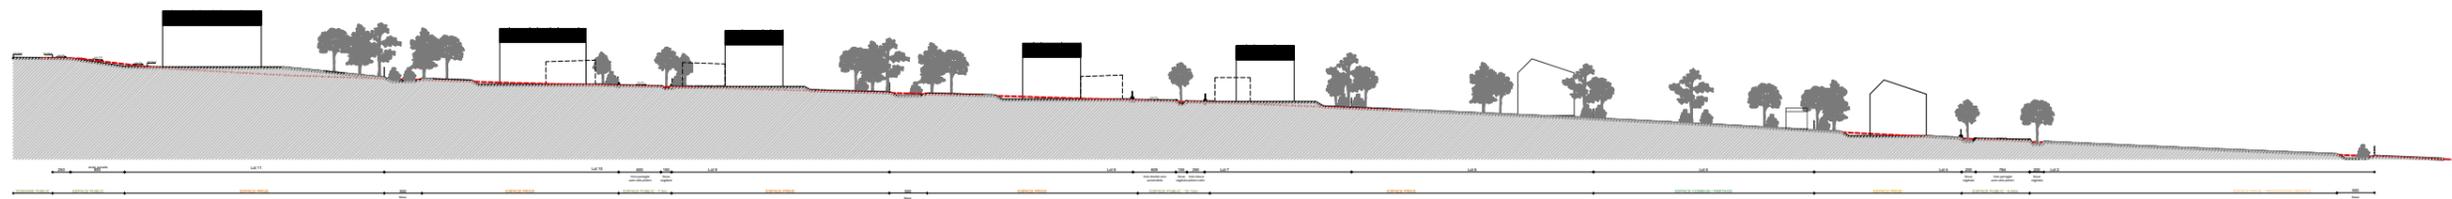

COUPE LONGITUDINALE 1/1000ème

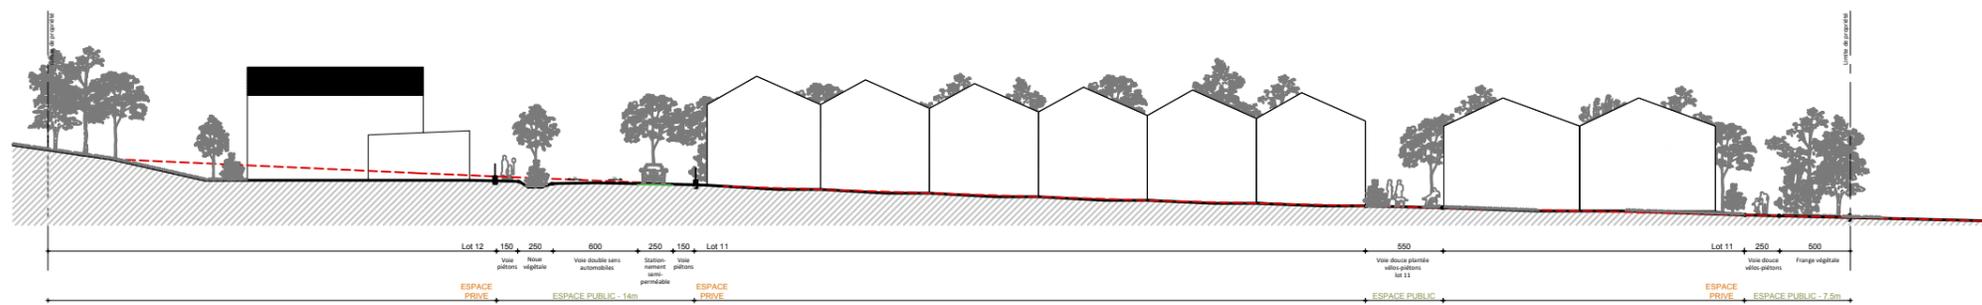

COUPE TRANSVERSALE 1/500ème