
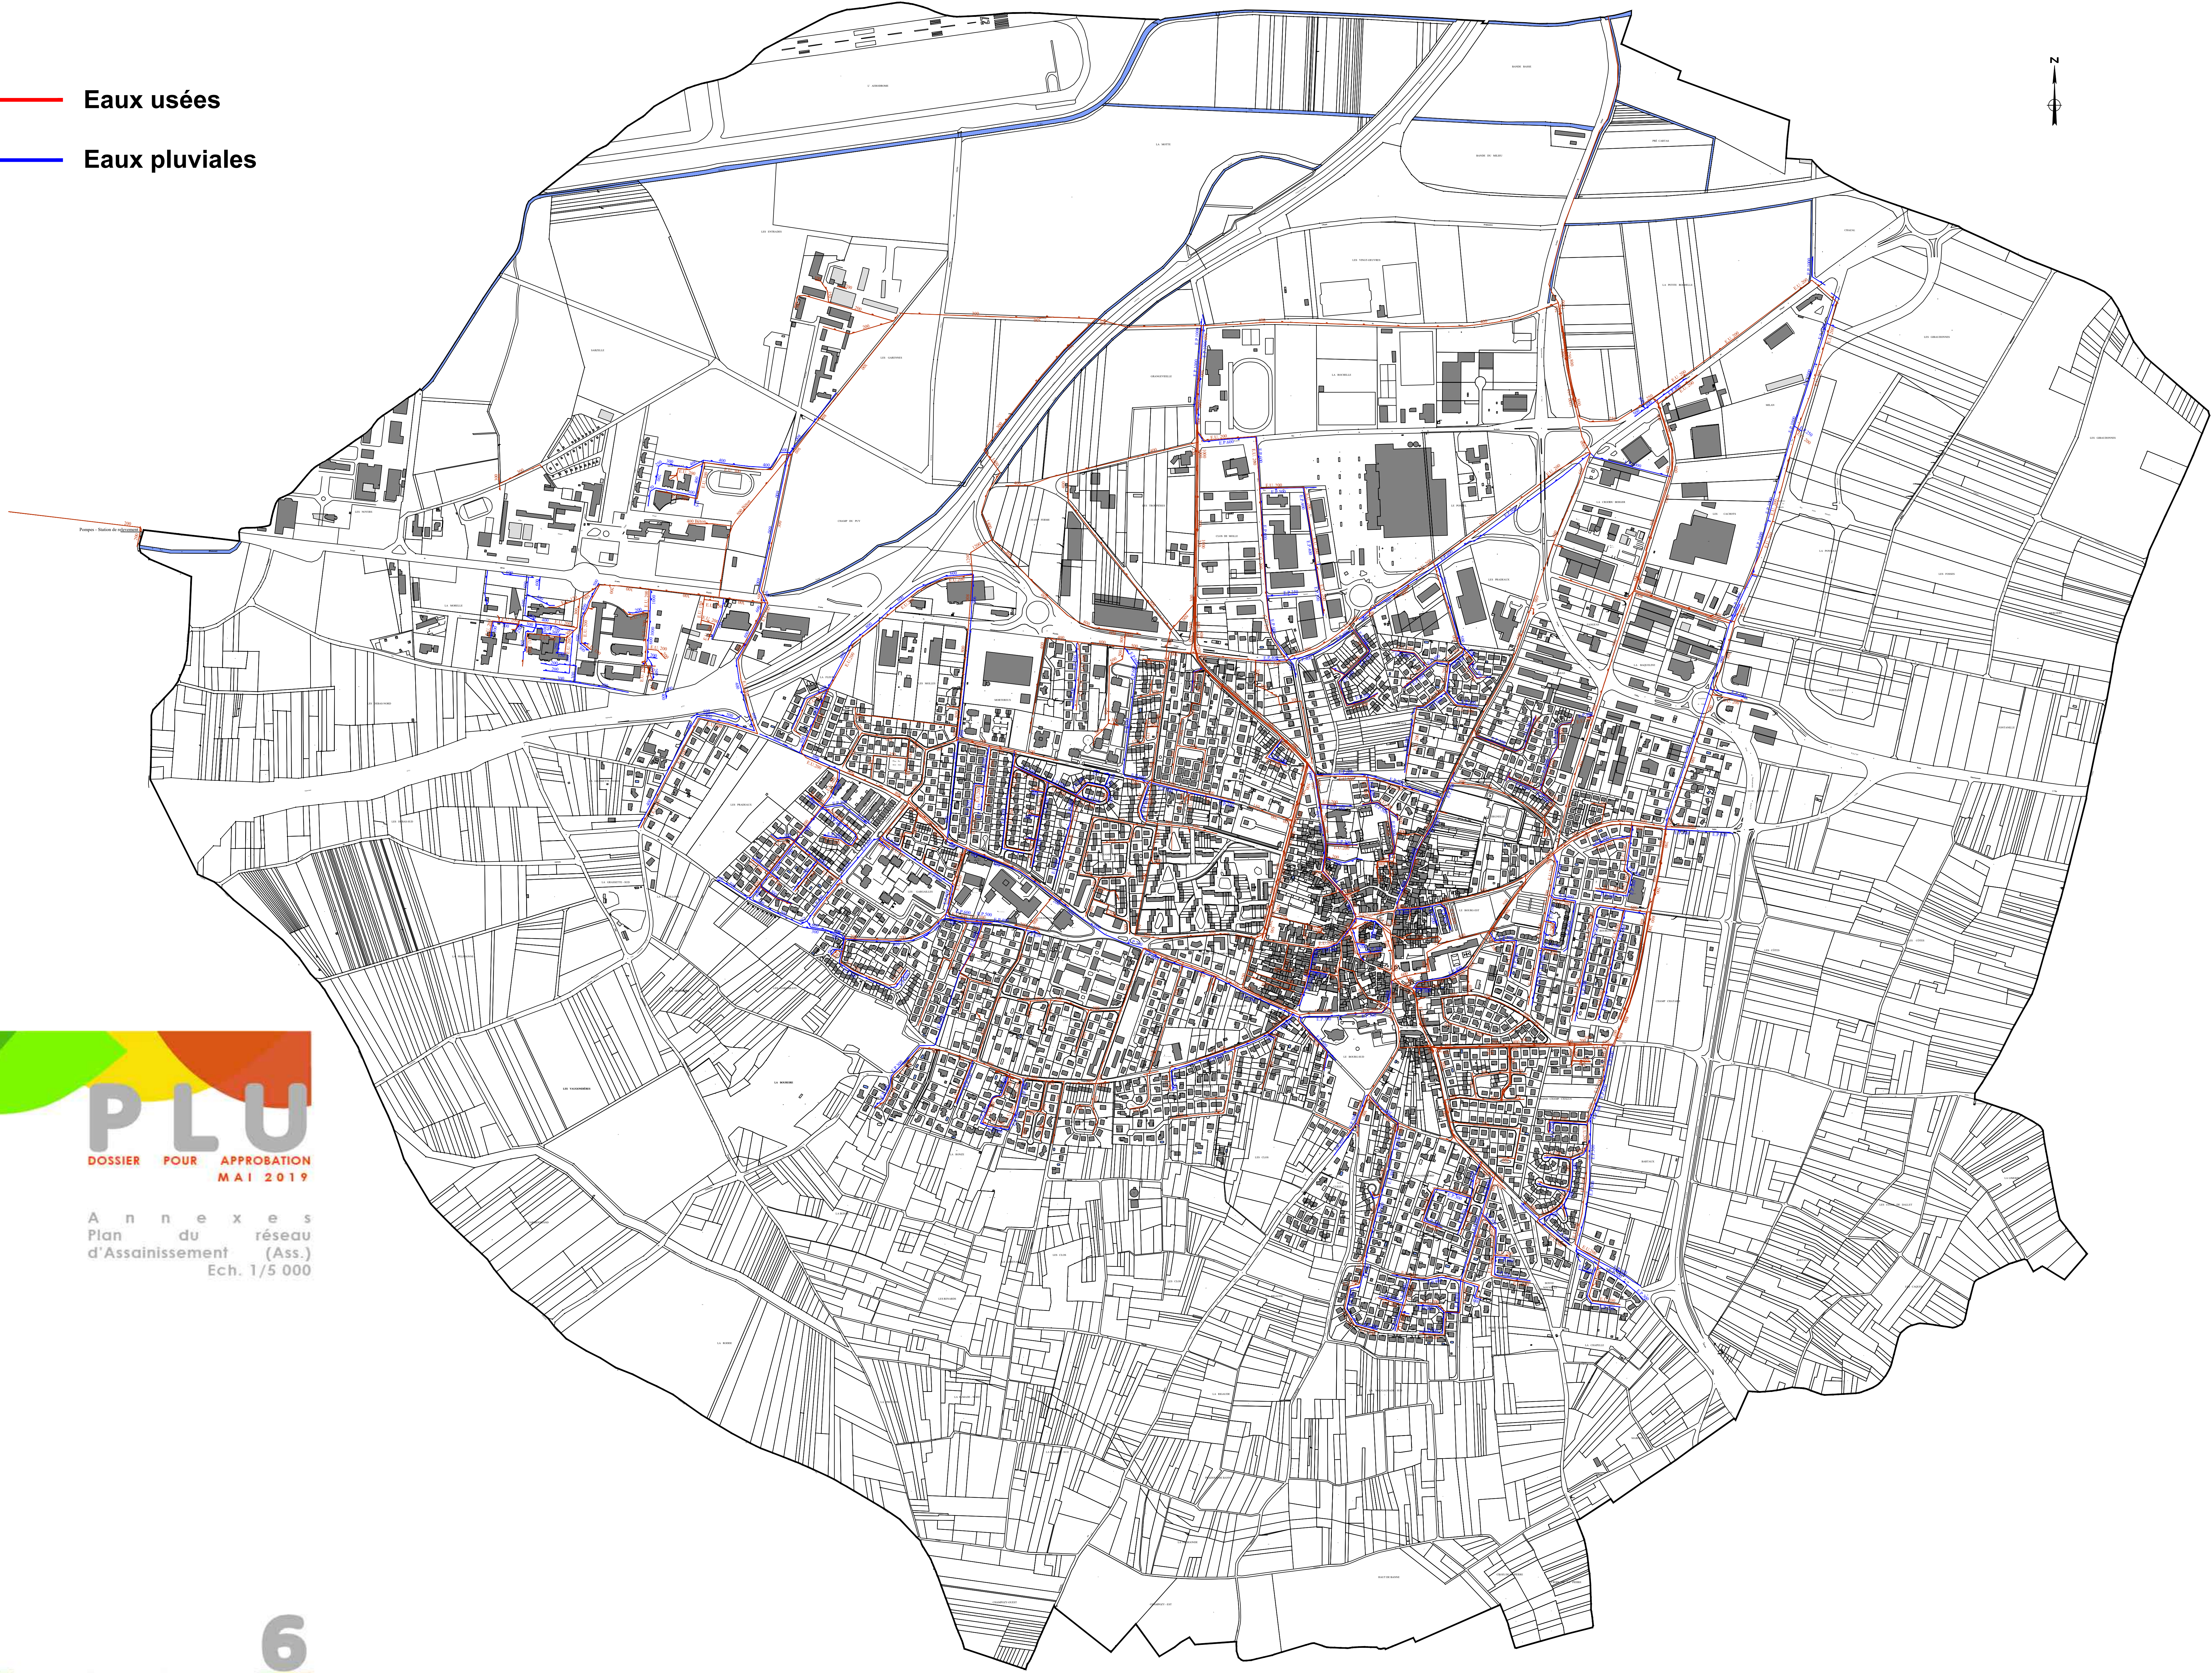


— Eaux usées  
— Eaux pluviales

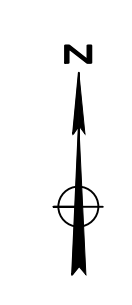

**PLU**  
DOSSIER POUR APPROBATION  
MAI 2019

Annexes  
Plan du réseau  
d'Assainissement (Ass.)  
Ech. 1/5 000