


— Canalisation de distribution d'eau potable

• Réservoir

• Poteau et bouche incendie

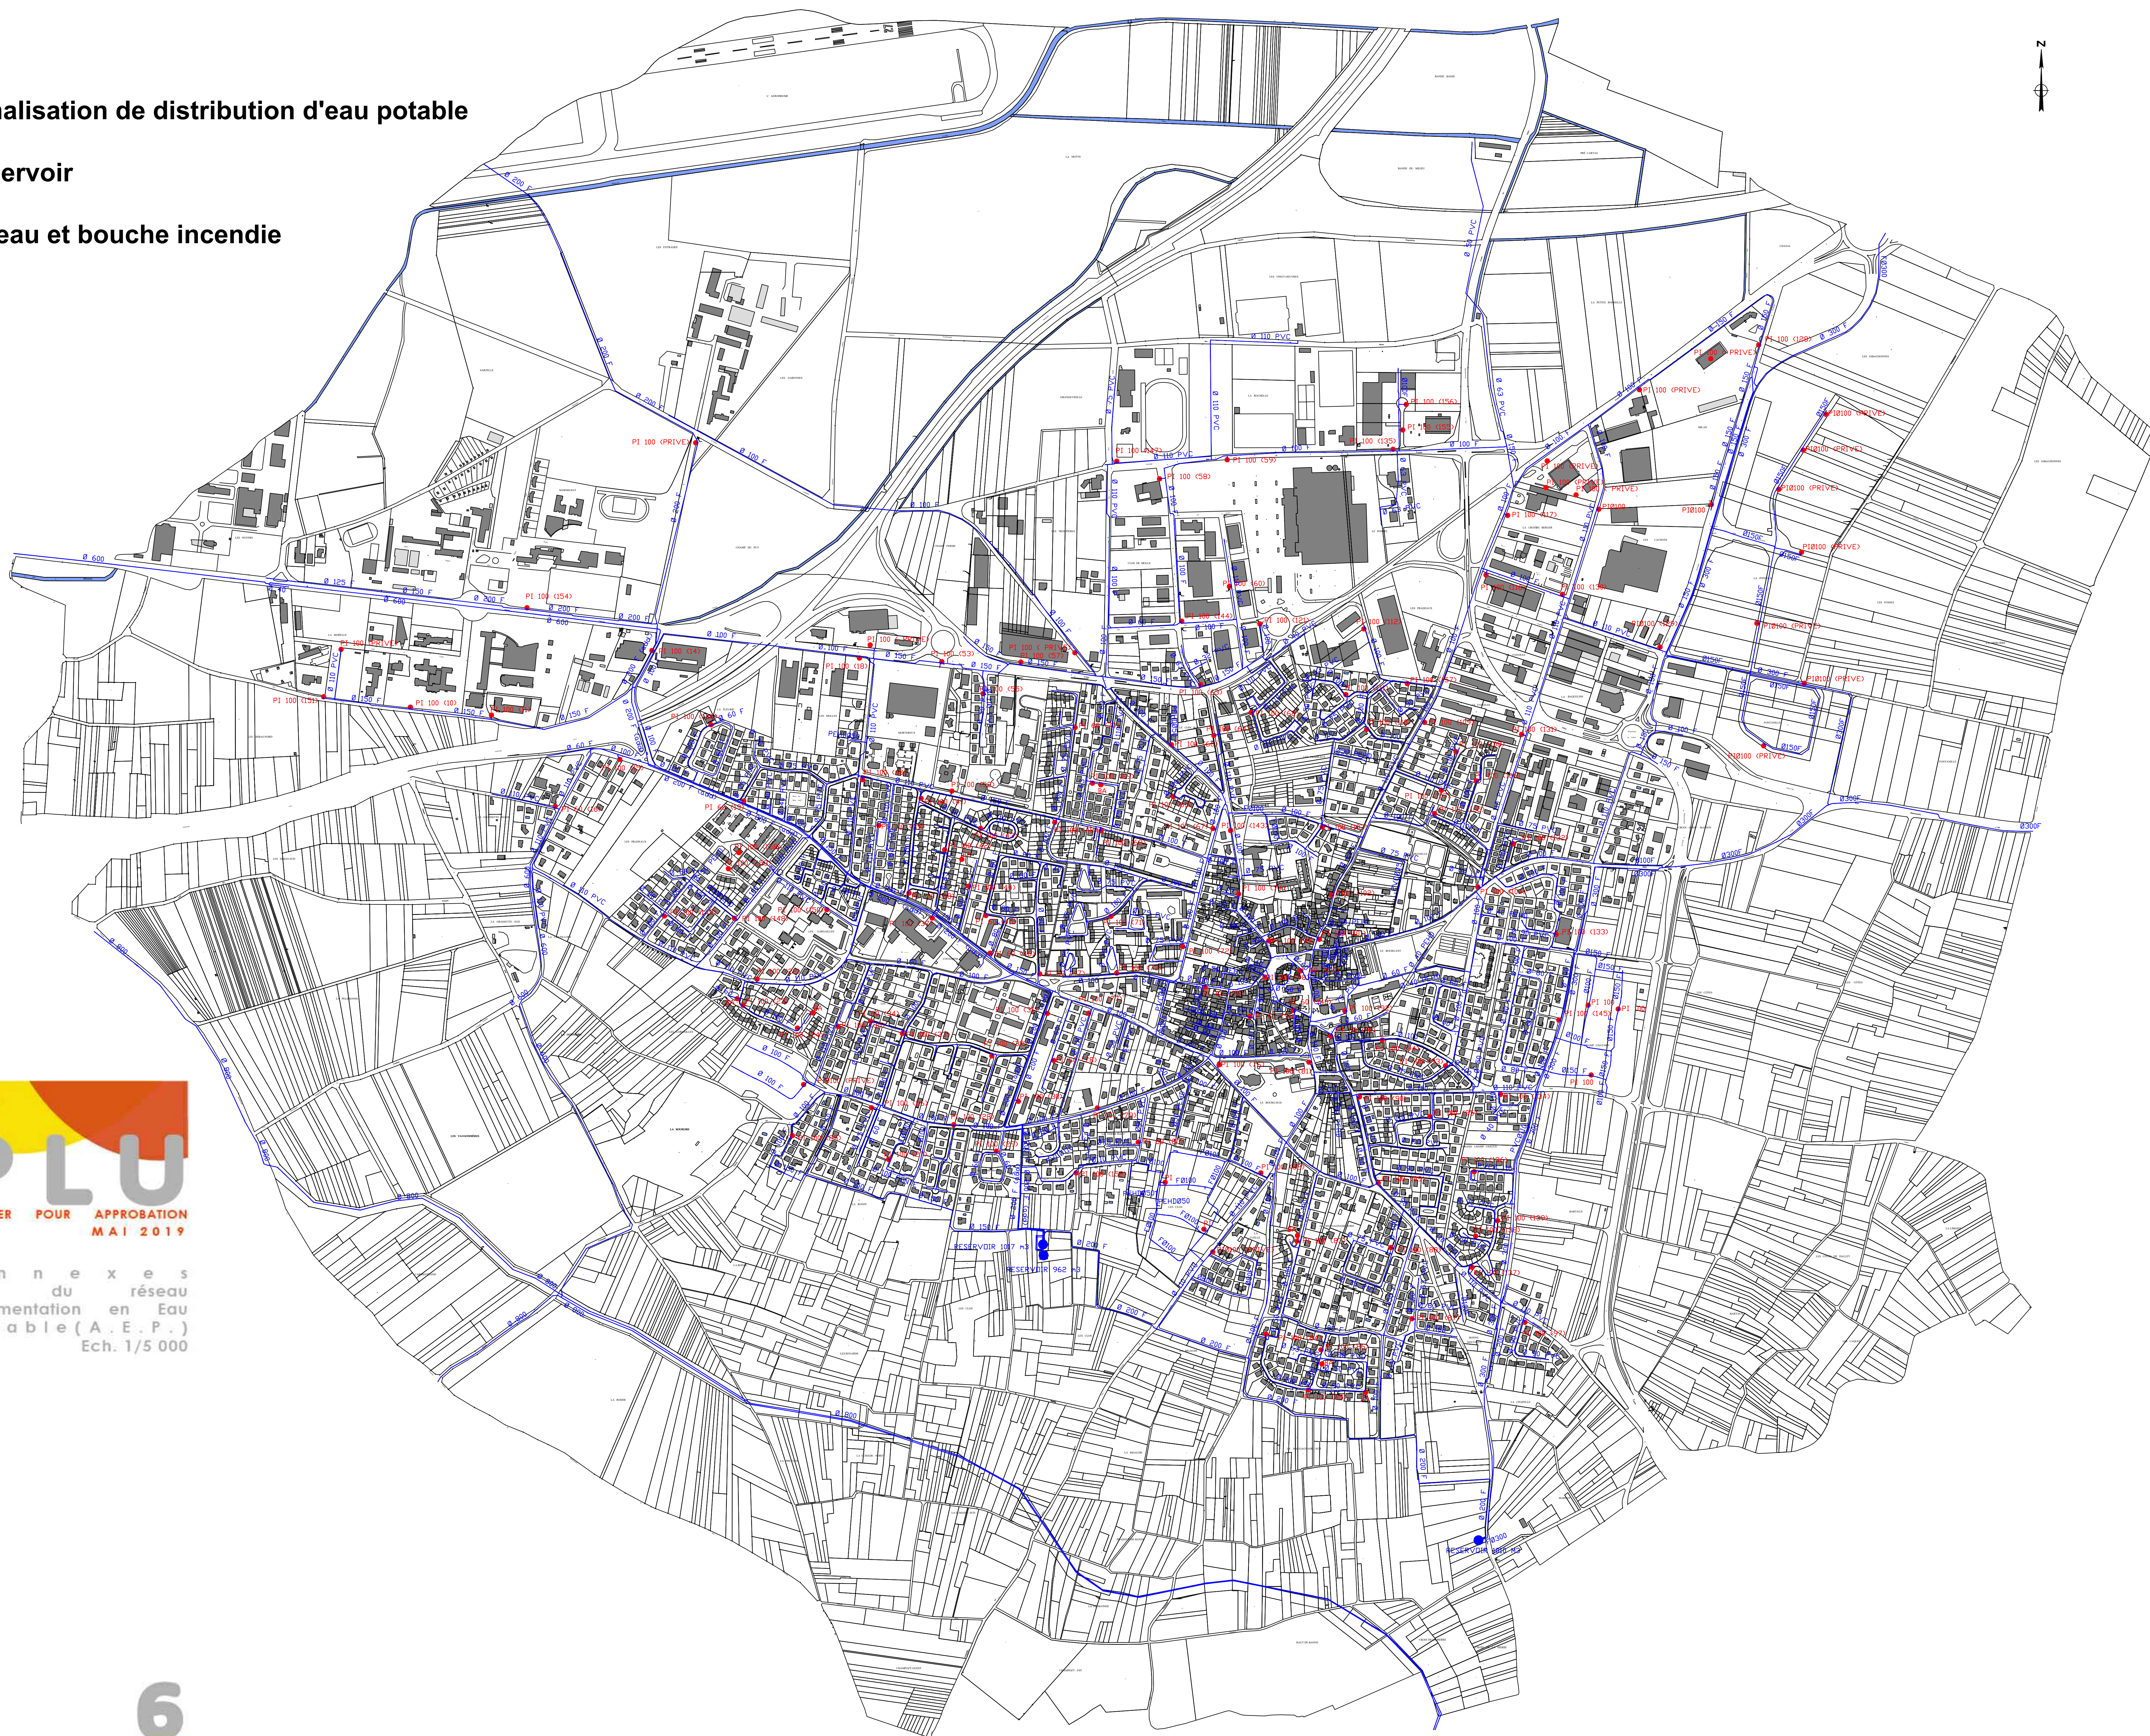

Annexes
Plan du réseau
d'Alimentation en Eau
Potable (A.E.P.)
Ech. 1/5 000