

Département du PUY-DE-DOME
COMMUNE DE LEMPDES

LOTISSEUR - AMENAGEUR :
AFUL "Les PRADEAUX"
Président : M. MASSONNEAU
20 rue Jean Claret
63000 CLERMONT-FERRAND
Tel : 04 73 24 24 01
Mail : urbasite@orange.fr

ARCHITECTE / PAYSAGISTE :
ATELIER D'ARCHITECTURE CASA
M. VILLATTE
10, Rue Bardoux
63000 Clermont-Ferrand
Tel: 04.73.14.61.75
contact@atelier-casa.fr



A.F.U. Libre "LES PRADEAUX"
DEMANDE DE PERMIS D'AMENAGER

PLAN DES RESEAUX

8.4


GEOVAL
Géomètres-Experts
Bureau d'Etudes VRD
38 Rue de Sarliève
CS 10012
63 808 COURNON D'AUVERGNE Cedex
Tel:04 73 37 91 01 - cournon@geoval.info

ECHELLE


1/500

DATE	Juin 2023
DOSSIER N°	C18537
INDICE	A
Nom Fichier	PA_PRO_C18537-5.dwg

Indice	Date	Désignation
A	Juin 2023	Initial

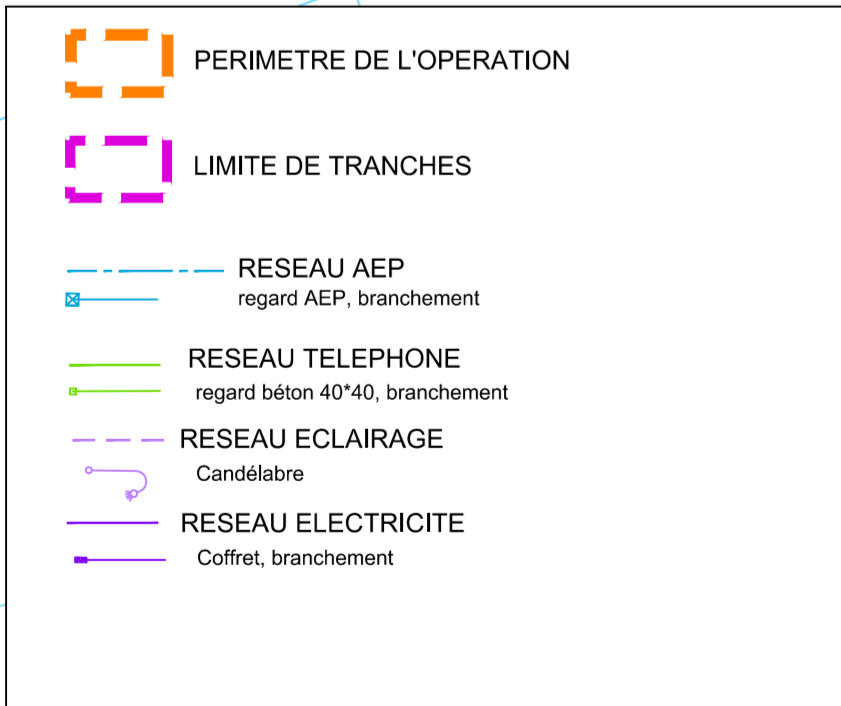

POSITIONS DES RESEAUX EXISTANTS DONNEES A TITRE INDICATIF
SE REFERER AUX DECLARATIONS DE TRAVAUX

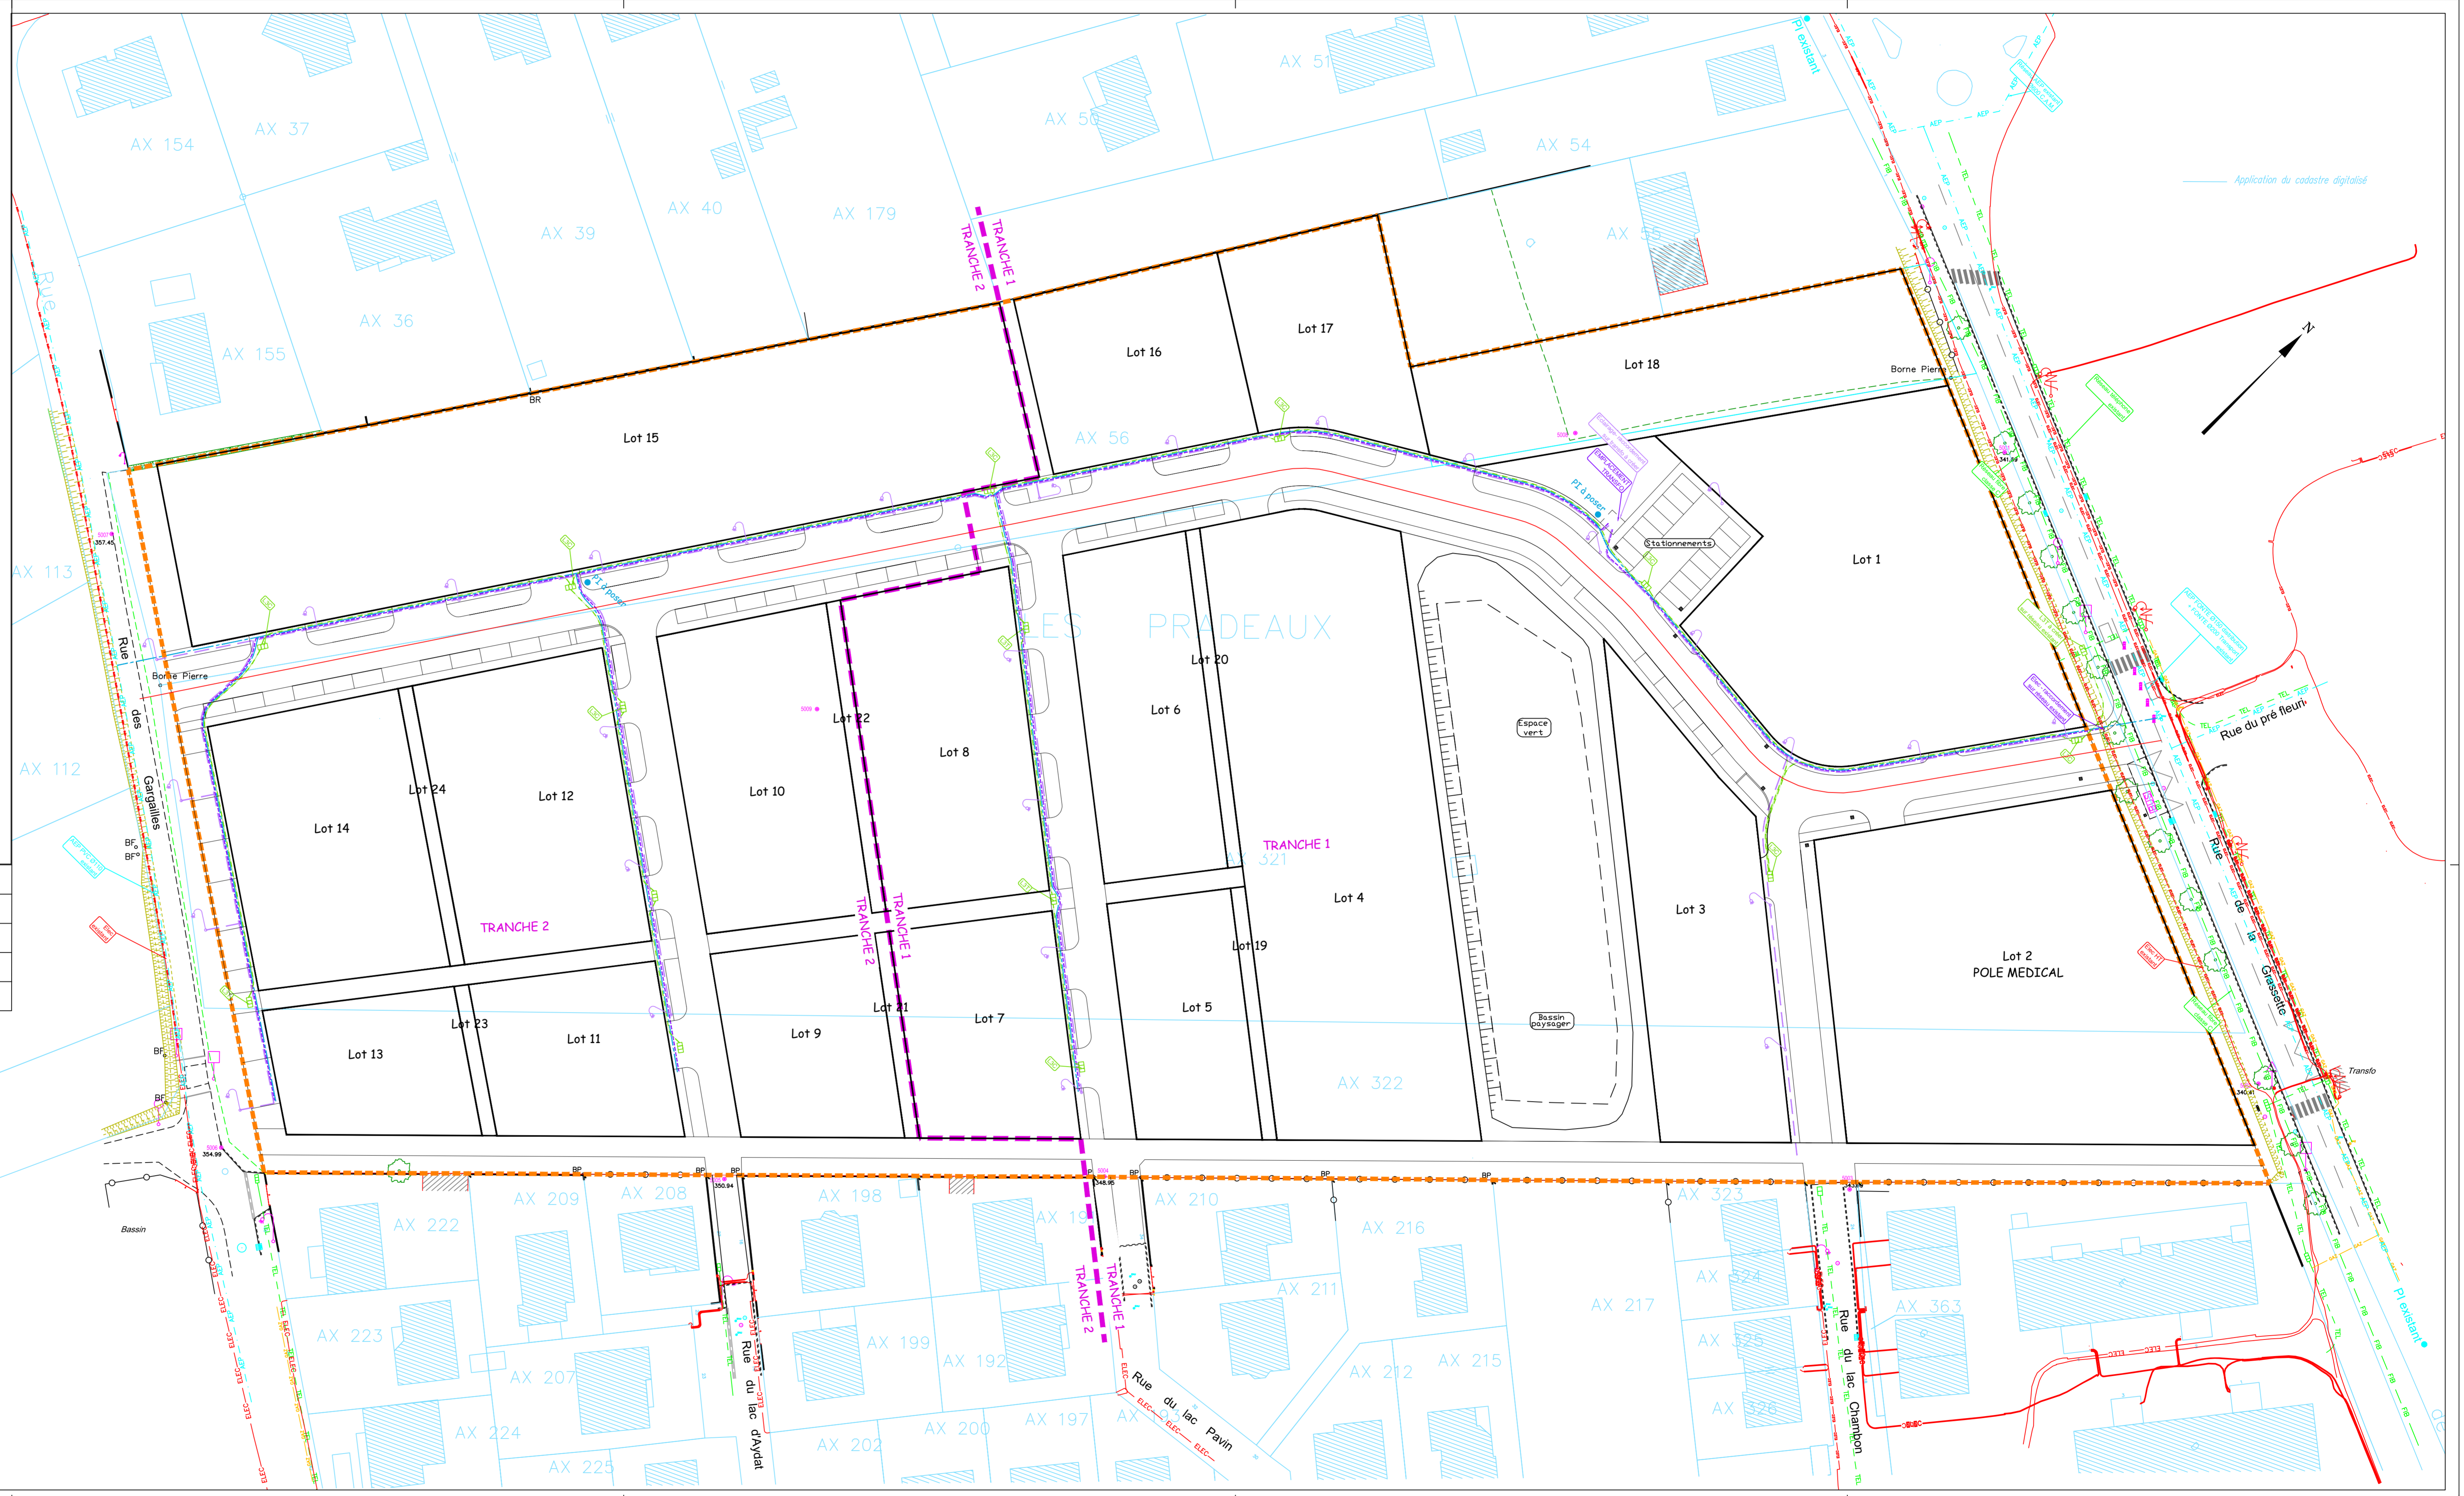

Application du cadastre digitalisé

